



# KOORDINAČNÍ SITUACE KM 2,800 - 3,100

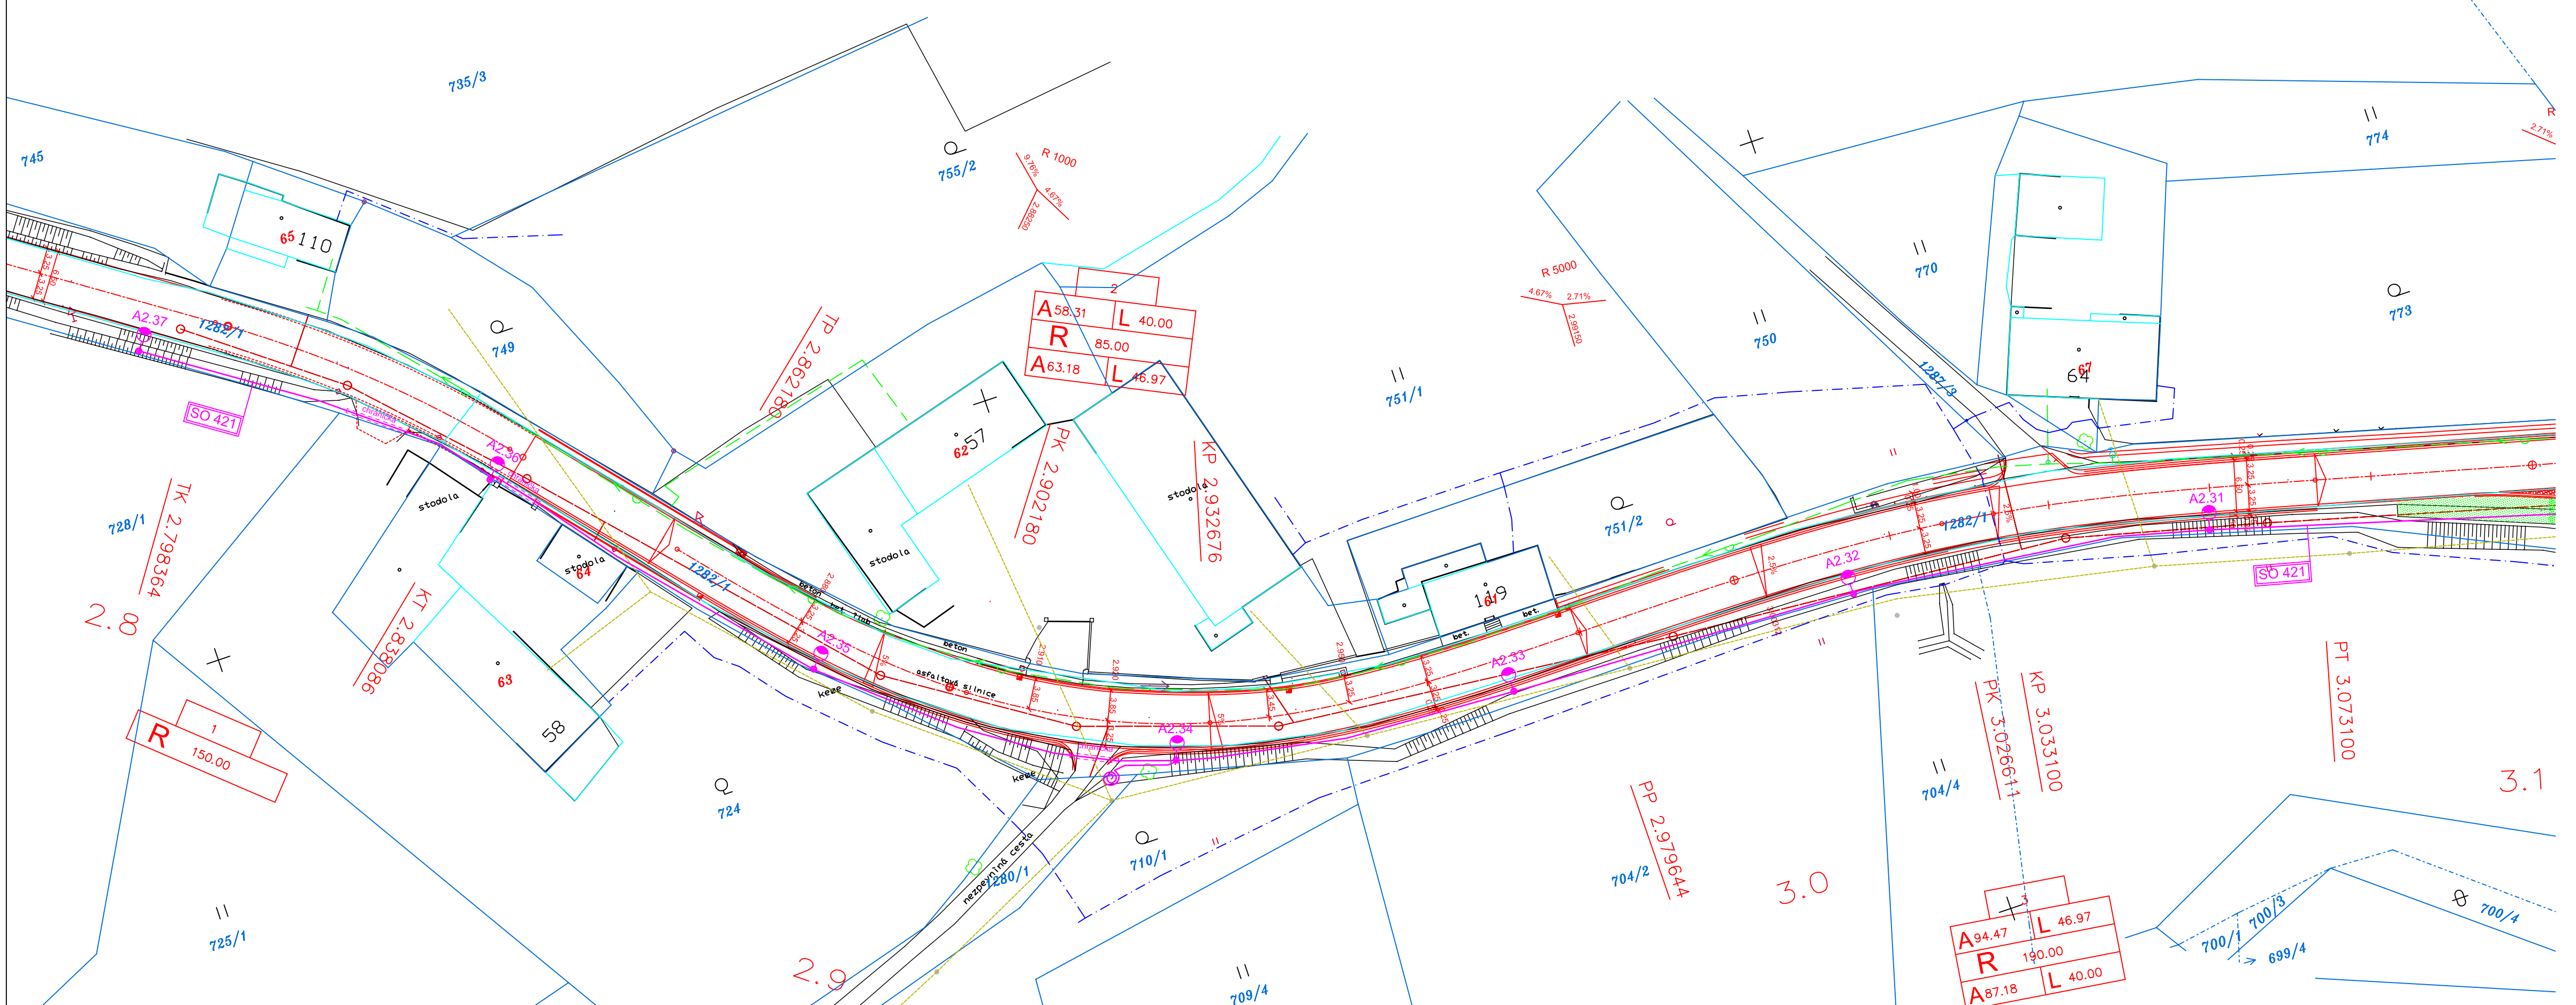

- LEGENDA**  
STÁVAJÍCÍ SÍŤ
- STL PLYNOVOD
  - - - SDĚLOVACÍ KABELY OPTICKÉ ZAMĚŘENÉ
  - - - SDĚLOVACÍ KABELY METALICKÉ ZAMĚŘENÍ
  - - - SDĚLOVACÍ KABELY METALICKÉ NEZAMĚŘENÍ
  - - - SDĚLOVACÍ KABELY O2
  - - - VODOVOD
  - - - KANALIZACE
  - - - NADZEMNÍ VEDENÍ NN
  - - - NADZEMNÍ VEDENÍ VN
  - - - KABELY NN
  - - - KABELY VN
  - - - SPOJ. KABEL ČD
  - - - OVLÁDACÍ KABEL ČD
- NOVÉ SÍŤE**
- JEDNOTNÁ KANALIZACE
  - STAVBA MĚÚ HRONOV
  - A STAVBA VAK NÁCHOD
  - SO 421 - KABEL VO
  - SLOUP VO
  - SLOUP NASVÍCENÍ
  - KATASTRÁLNÍ HRANICE
  - PARCELNÍ HRANICE KN
  - 2011/1 PARCELNÍ ČÍSLO KN
  - 2011/1 STAVEBNÍ PARCELA KN
  - ŽIVIČNÝ CHODNÍK
  - ZELENÝ PÁS

INŽENÝRSKÉ SÍŤE JSOU ZAKRESLENY INFORMATIVNĚ DLE DOKUMENTACE JEDNOTLIVÝCH SPRÁVCŮ SÍŤI.  
PŘED ZAHÁJENÍM STAVEBNÍCH PRACÍ MUSÍ BÝT PROVEDENO JEJICH VYTYČENÍ !!

SOÚRADNICOVÝ SYSTÉM: JTSK  
VÝŠKOVÝ SYSTÉM: Bpv

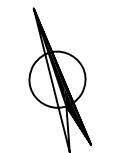

VYPRACOVAL :	ZODP. PROJEKTANT :	KONTROLOVAL :	ZAKÁZKOVÉ ČÍSLO :	<b>STRADA HK spol. s r.o.</b>
ING.A.DEJMEK	ING.A.DEJMEK	ING. R. ŠKRÁBA	1313	PROJEKCE DOPRAVNÍCH STAVEB HRADEC KRÁLOVÉ
OBEC : HRONOV		OKRES : NÁCHOD		FORMÁT : 4A4
INVESTOR : MĚSTO HRONOV				DATUM : 8 / 2013
AKCE : ZBEČNÍK - HRONOV - CHODNÍKY				ÚČEL : DSP+DZS
				MĚŘÍTKO : 1:500
OBJEKT : SOUHRNNÉ ŘEŠENÍ STAVBY				ČÍS. OBJEKTU :
				SOUPRAVA :
PŘÍLOHA : KOORDINAČNÍ SITUACE KM 2,800 - 3,100				ČÍS. PŘÍLOHY : B.2.1