


**Příloha č. 2**

*Velký Dřevíč*

Měřítko 1 : 1000

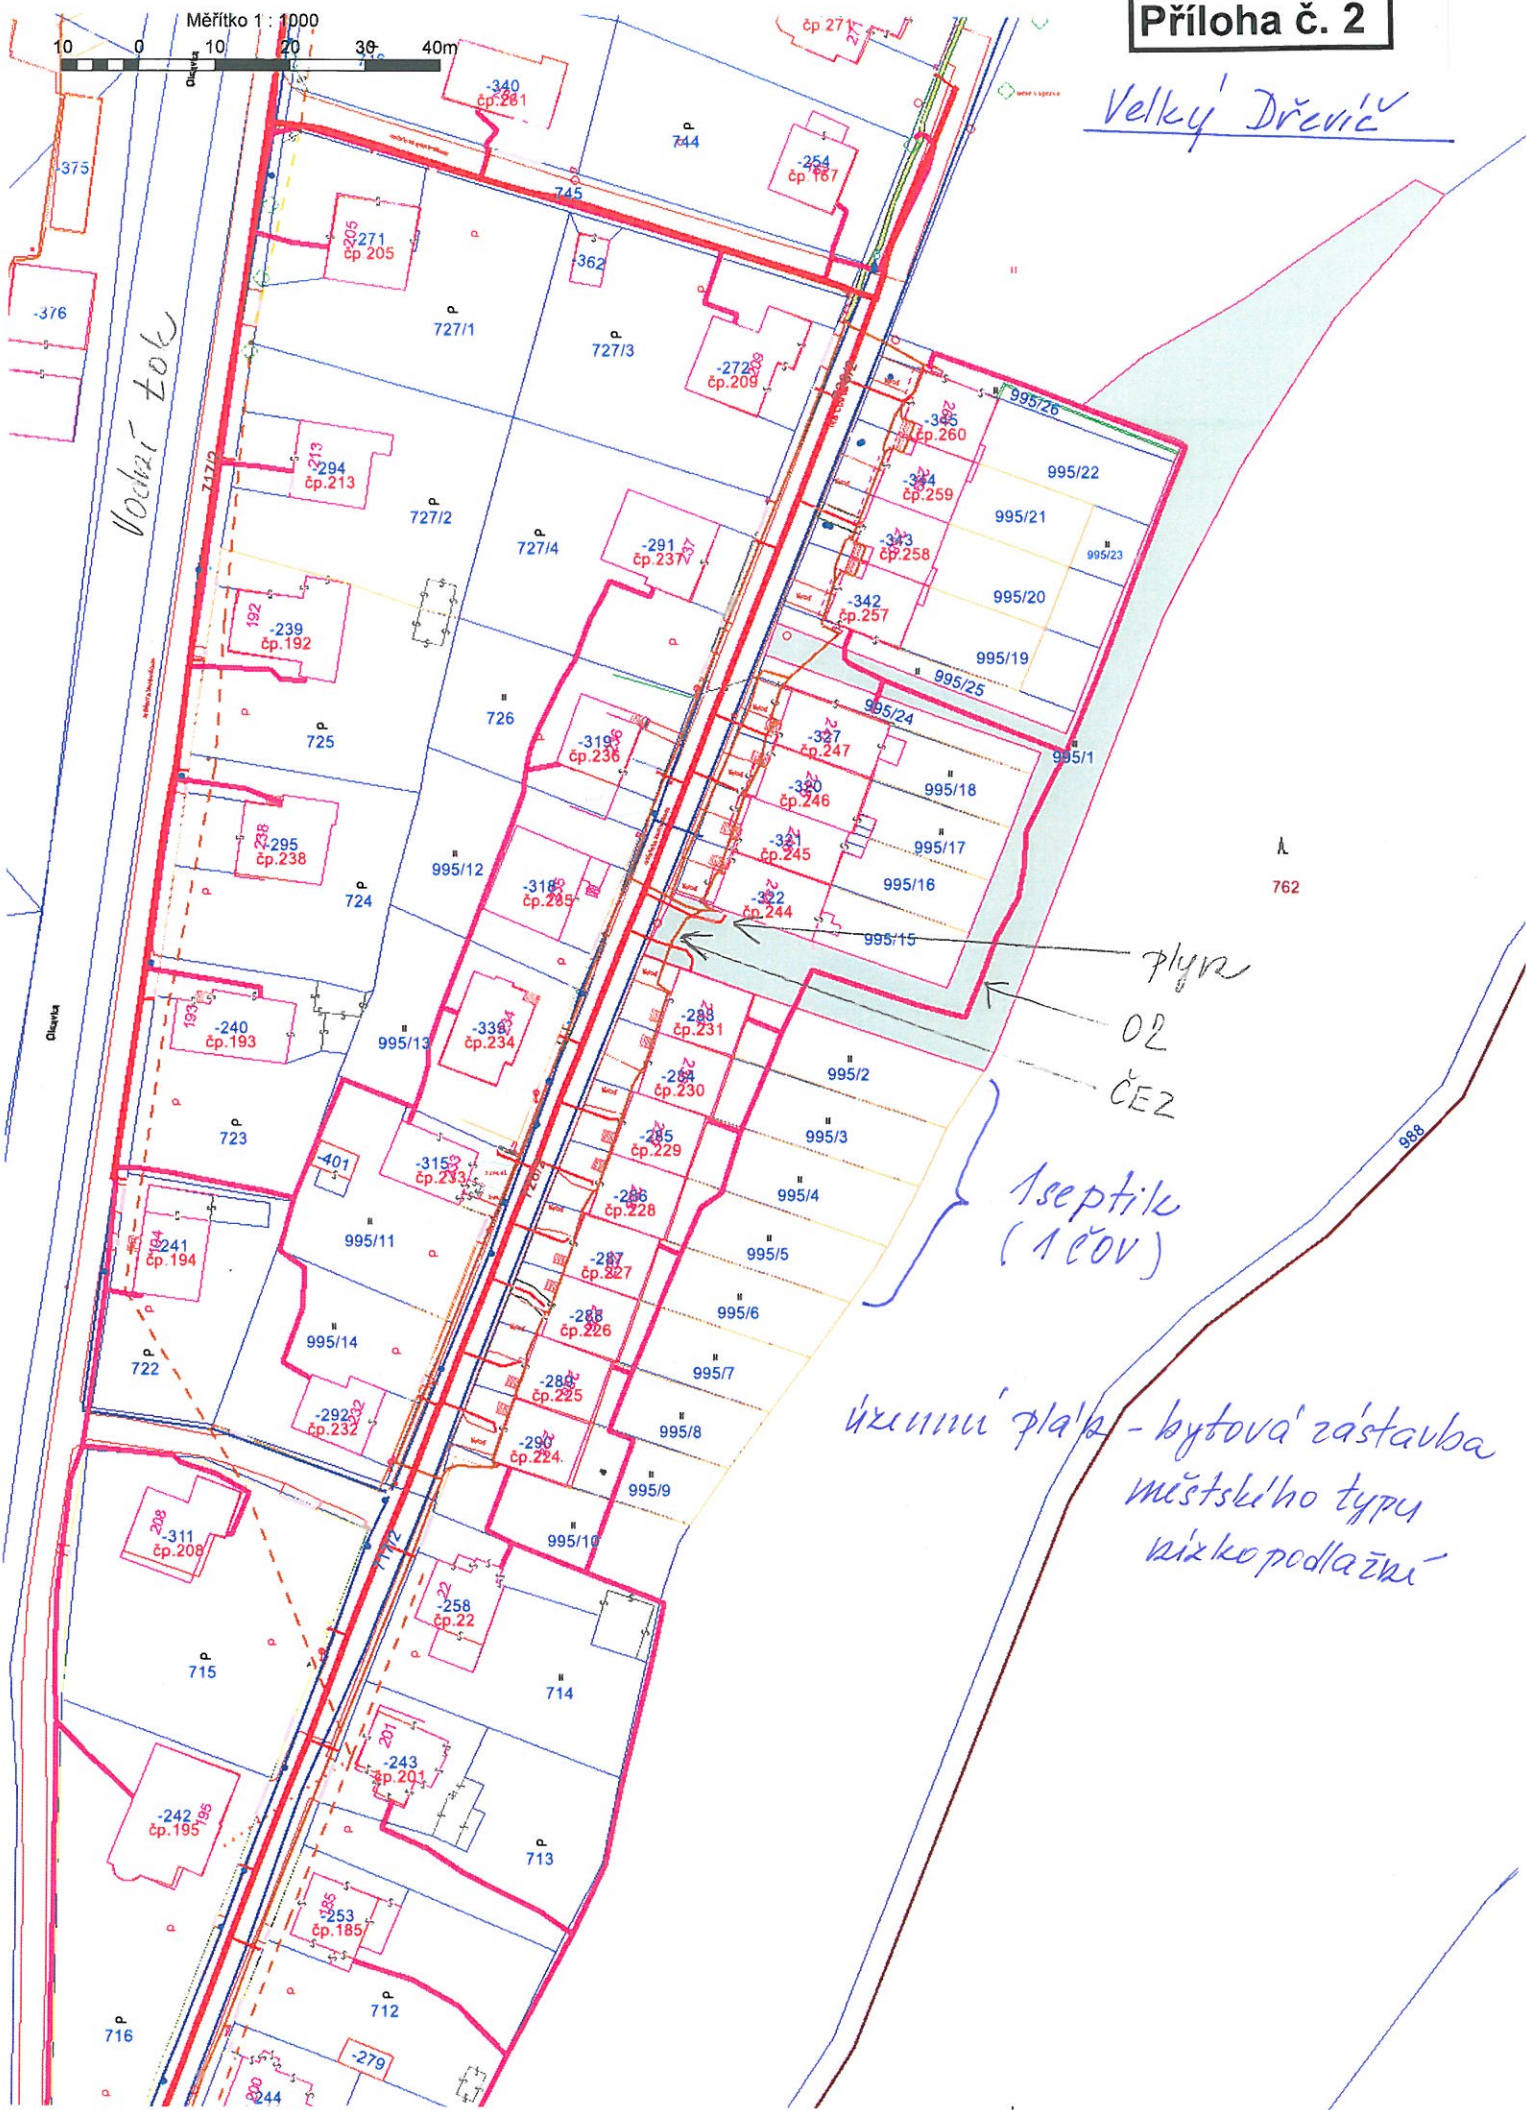

*Voňatý tok*

*plyn*

*O2*

*ČEZ*

*septika (1 čov)*

*územní plán - bytová zástavba  
městského typu  
súžkopodlažní*

762

988