

Níže uvedeného dne, měsíce a roku byla uzavřena mezi smluvními stranami:

- (1) Město Hronov se sídlem nám. Čs. armády 5, Hronov, 549 31, IČ: 00272680, zastoupená Hanou Nedvědovou, funkce starostka města jako **strana Budoucí povinná z věcného břemene**,
- a
- (2) společnost **ČEZ Distribuce, a. s.** se sídlem Děčín 4-Podmokly, Teplická 874/8, PSČ 405 02, IČ: 24729035, DIČ CZ24729035, zápis v obchodním rejstříku vedeném Krajským soudem v Ústí nad Labem, oddíl B, vložka 2145, zastoupena na základě pověření ze dne 11.1.2010 pod.č.ev.: O/63/0177/210 panem ing. Martinem VAISEM, funkce: vedoucí oddělení Příprava staveb Trutnov jako **strana Budoucí oprávněná z věcného břemene**,

tato

SMLOUVA O UZAVŘENÍ BUDOUCÍ SMLOUVY O ZŘÍZENÍ VĚCNÉHO BŘEMENE

podle ust. § 50a a § 151n až 151p zákona č. 40/1964 Sb., občanský zákoník, v platném znění, uzavřená na základě ustanovení § 25 odst. 5 zákona č. 458/2000 Sb., zákon o podmínkách podnikání a o výkonu státní správy v energetických odvětvích a o změně některých zákonů (energetický zákon), v platném znění

(dále jen „Smlouva“)

Číslo IV-12-2006894/VB/2

I.

Úvodní prohlášení

- (1) ČEZ Distribuce, a.s. je držitelem licence na distribuce elektřiny č. 120504641, vydané Energetickým regulačním úřadem dne 24.8.2005; dále prohlašuje, že je ve smyslu ust. § 25 zák. č. 458/2000 Sb., Energetický zákon (dále jen EZ) provozovatelem distribuční soustavy (dále jen PDS) přímo připojené k přenosové soustavě elektrizační soustavy České republiky.

II.

Právní stav v katastru nemovitostí

- (1) Strana budoucí povinná z věcného břemene je dle zápisu v katastru nemovitostí, vedeného Katastrálním úřadem pro Královéhradecký kraj, Katastrálním pracovištěm Náchod, na LV č. 10001 pro obec Hronov a k.ú. Zbečnick, vlastníkem nemovitosti v rozsahu podílu 1/1 vzhledem k celku, a to: pozemku p.č. 1224/6 *další údaje dle LV 10001*,
(dále jen „Dotčené nemovitosti“).

III.

Předmět smlouvy

- (1) Předmětem této Smlouvy je sjednání podmínek pro budoucí uzavření smlouvy na zřízení věcného břemene (dále jen „Vlastní smlouva“) na Dotčené nemovitosti, jímž dojde k zajištění strpění umístění, zřízení a provozování dále specifikovaného zařízení distribuční soustavy na Dotčené nemovitosti. K legální realizaci předmětného záměru energetický zákon výslovně vyžaduje uzavření smlouvy o zřízení věcného břemene.
- (2) Zařízením distribuční soustavy se pro účel Smlouvy, jakož i Vlastní smlouvy, konkrétně rozumí **Izolované vrchní vedení NN AYKYz 4x25 mm,nad komunikací.** (dále jen „Stavba“).

- (3) Pro účel územního a stavebního řízení Budoucí povinný podpisem Smlouvy též uděluje Budoucímu oprávněnému souhlas k umístění a k realizaci Stavby na Dotčené nemovitosti a to v rozsahu dle příloženého situačního snímku (popř. snímku katastrální mapy) jenž/jež je nedílnou součástí této Smlouvy. Souhlas Budoucího povinného dle předchozí věty se rovněž vztahuje na nezbytný vstup a vjezd Budoucího oprávněného, popřípadě jím prokazatelně pověřených třetích osob, na Dotčenou nemovitost a to pouze v souvislosti s činěním úkonů souvisejících s přípravou Stavby, její realizací a jejím uvedením do provozu.
- (4) Budoucí povinný prohlašuje, že na Dotčené nemovitosti neváznou žádné závazky a ani právní vady, které by bránily účelu této Smlouvy.
- (5) Strana Budoucí povinná z věcného břemene prohlašuje, že zřízení věcného břemene podle této smlouvy schválilo Zastupitelstvo obce dne _____.2011 pod č. usnesení _____ ve smyslu ust. § 102 odst. 3. zák. č. 128/2000 Sb., obcích.

IV.

Práva a povinnosti smluvních stran

- (1) Budoucí oprávněný se oproti souhlasu udělenému Budoucím povinným zavazuje, že na Dotčené nemovitosti bude do vlastnických práv a oprávněných zájmů Budoucího povinného zasahovat pouze v nezbytné míře a bude si počínat tak, aby na majetku Budoucího povinného nedocházelo ke škodám. Dojde-li přesto Budoucím oprávněným, případně jím pověřenými třetími osobami, k zásahu do Dotčené nemovitosti nad smluvně sjednaný rámec, případně ke vzniku škod na majetku Budoucího povinného, zavazuje se Budoucí oprávněný pro takový případ k neprodlenému uvedení Dotčené nemovitosti do původního stavu a ve vztahu ke škodám na majetku k neprodlené finanční náhradě. Budoucí oprávněný se rovněž zavazuje k tomu, že Budoucímu povinnému bude své vstupy na Dotčenou nemovitost bezprostředně oznamovat, případně zajistí, aby tak činily i jím pověřené osoby.
- (2) Budoucí povinný rovněž uděluje Budoucímu oprávněnému souhlas k tomu, aby stejnopis této Smlouvy použil při správním řízení před příslušným stavebním úřadem jako doklad o vyjádření vlastníka Dotčené nemovitosti.
- (3) Budoucí povinný se zavazuje, že nejpozději do 60 dnů od učinění prokazatelné výzvy Budoucím oprávněným, uzavře s Budoucím oprávněným za podmínek sjednaných touto Smlouvou Vlastní smlouvu, jíž zřídí ve prospěch Budoucího oprávněného věcné břemeno spočívající :
v právu Budoucího oprávněného k umístění, zřízení a provozování Stavby na Dotčené nemovitosti, v povinnosti Budoucího povinného a každého dalšího vlastníka Dotčené nemovitosti strpět umístění, zřízení a provozování Stavby na Dotčené nemovitosti se všemi s tím spojenými zákonnými právy, povinnostmi a omezeními.
- (4) V případě, že se výzva dle předchozího odstavce nepodaří Budoucímu povinnému prokazatelně doručit, dohodly se smluvní strany na tom, že za okamžik doručení bude oběma stranami považován poslední den úložní lhůty doporučeně poštou odeslané listovní zásilky, stanovený oprávněným držitelem poštovní licence.

V.

Rozsah, obsah a trvání věcného břemene

- (1) Účastníci Smlouvy se dohodli, že maximální rozsah věcného břemene na Dotčené nemovitosti nepřekročí rámec vyznačený na situačním snímku (popř. na snímku katastrální mapy) jenž/jež je nedílnou součástí této Smlouvy. Autentičnost dané přílohy je potvrzena podpisovými parafami účastníků Smlouvy.
- (2) Účastníci Smlouvy vyslovují souhlas s tím, že přesný rozsah zatížení Dotčené nemovitosti věcným břemenem, s respektováním maximálního rozsahu dle předchozí věty, bude stanoven na základě geometrického plánu pro vyznačení věcného břemene, který bude nedílnou součástí Vlastní smlouvy. Geometrický plán pro vyznačení věcného břemene bude zhotoven po dokončení Stavby po vypracování geometrického plánu skutečného provedení Stavby.

- (3) Budoucí povinný se zavazuje, že za podmínek sjednaných touto Smlouvou zřídí ve Vlastní smlouvě věcné břemeno na dobu neurčitou.

VI.

Cenová povaha věcného břemene

- (1) Věcné břemeno specifikované v čl. V. této Smlouvy se zřizuje úplatně. Finanční náhrada bude stanovena dohodou smluvních stran Vlastní smlouvy. Za předpokladu celkového maximálního rozsahu věcného břemene dle bodu V. této Smlouvy bude finanční náhrada činit 1.000,- Kč slovy: jedentisíkorunčeských bez DPH.
- (2) Vzájemně dohodnutá úhrada dle odst. (1) bude stranou oprávněnou z věcného břemene provedena ve prospěch strany povinné z věcného břemene jednorázově, a to nejpozději do 30 dnů ode dne doručení Vlastní smlouvy s vyznačenou doložkou o provedení vkladu práva odpovídající věcnému břemenu dle Vlastní smlouvy do katastru nemovitostí na adresu strany oprávněné.

VII.

Společná a závěrečná ustanovení

- (1) Budoucí povinný se zavazuje, že v případě, že bude v době od uzavření této Smlouvy do uzavření Vlastní smlouvy o zřízení věcného břemene, převádět Dotčenou nemovitost, převede na jejího nabyvatele současně též v plném rozsahu závazek plynoucí z této Smlouvy. Pokud tak neučiní, odpovídá za veškeré škody a další náklady vzniklé Budoucímu oprávněnému na zřízení věcného břemene k Dotčené nemovitosti dle této Smlouvy.
- (2) Práva a povinnosti vyplývající z této smlouvy přecházejí na právní nástupce obou smluvních stran. Smluvní strany se zavazují svého právního nástupce seznámit s obsahem této smlouvy.
- (3) Smlouva je vyhotovena ve dvou stejnopisech, z nichž každá strana obdrží jedno vyhotovení.
- (4) Změny a doplňky Smlouvy jsou možné pouze formou číslovaných písemných dodatků podepsaných oběma smluvními stranami, a to pod sankcí neplatnosti. Písemná forma je nezbytná i pro právní úkony směřující ke zrušení Smlouvy.
- (5) Tato Smlouva zaniká v případě, že při realizaci Stavby nedojde k omezení Dotčené nemovitosti dle této Smlouvy nebo nedojde k vydání pravomocného rozhodnutí o umístění stavby, resp. stavebního povolení týkajícího se Stavby.
- (6) Smluvní strany prohlašují, že tato Smlouva je projevem jejich svobodné, vážné, určité a srozumitelné vůle, že ji uzavírají dobrovolně, na důkaz čehož připojují své podpisy.

Budoucí povinný:

V

Dne:

Jméno, Příjmení

Podpis

.....

Podpis

.....

Budoucí oprávněný:

V Trutnově

Dne:

10.3.2011

Firma:

ČEZ Distribuce, a.s.

Jméno, Příjmení:

Ing.Martin VAIS


Funkce

Vedoucí oddělení Příprava staveb
Trutnov

Podpis



ČEZ Distribuce, a. s.
Děčín, Děčín IV-Podmokly
Teplická 874/8
PŠČ 405 02
IČ: 247-29-035 299.

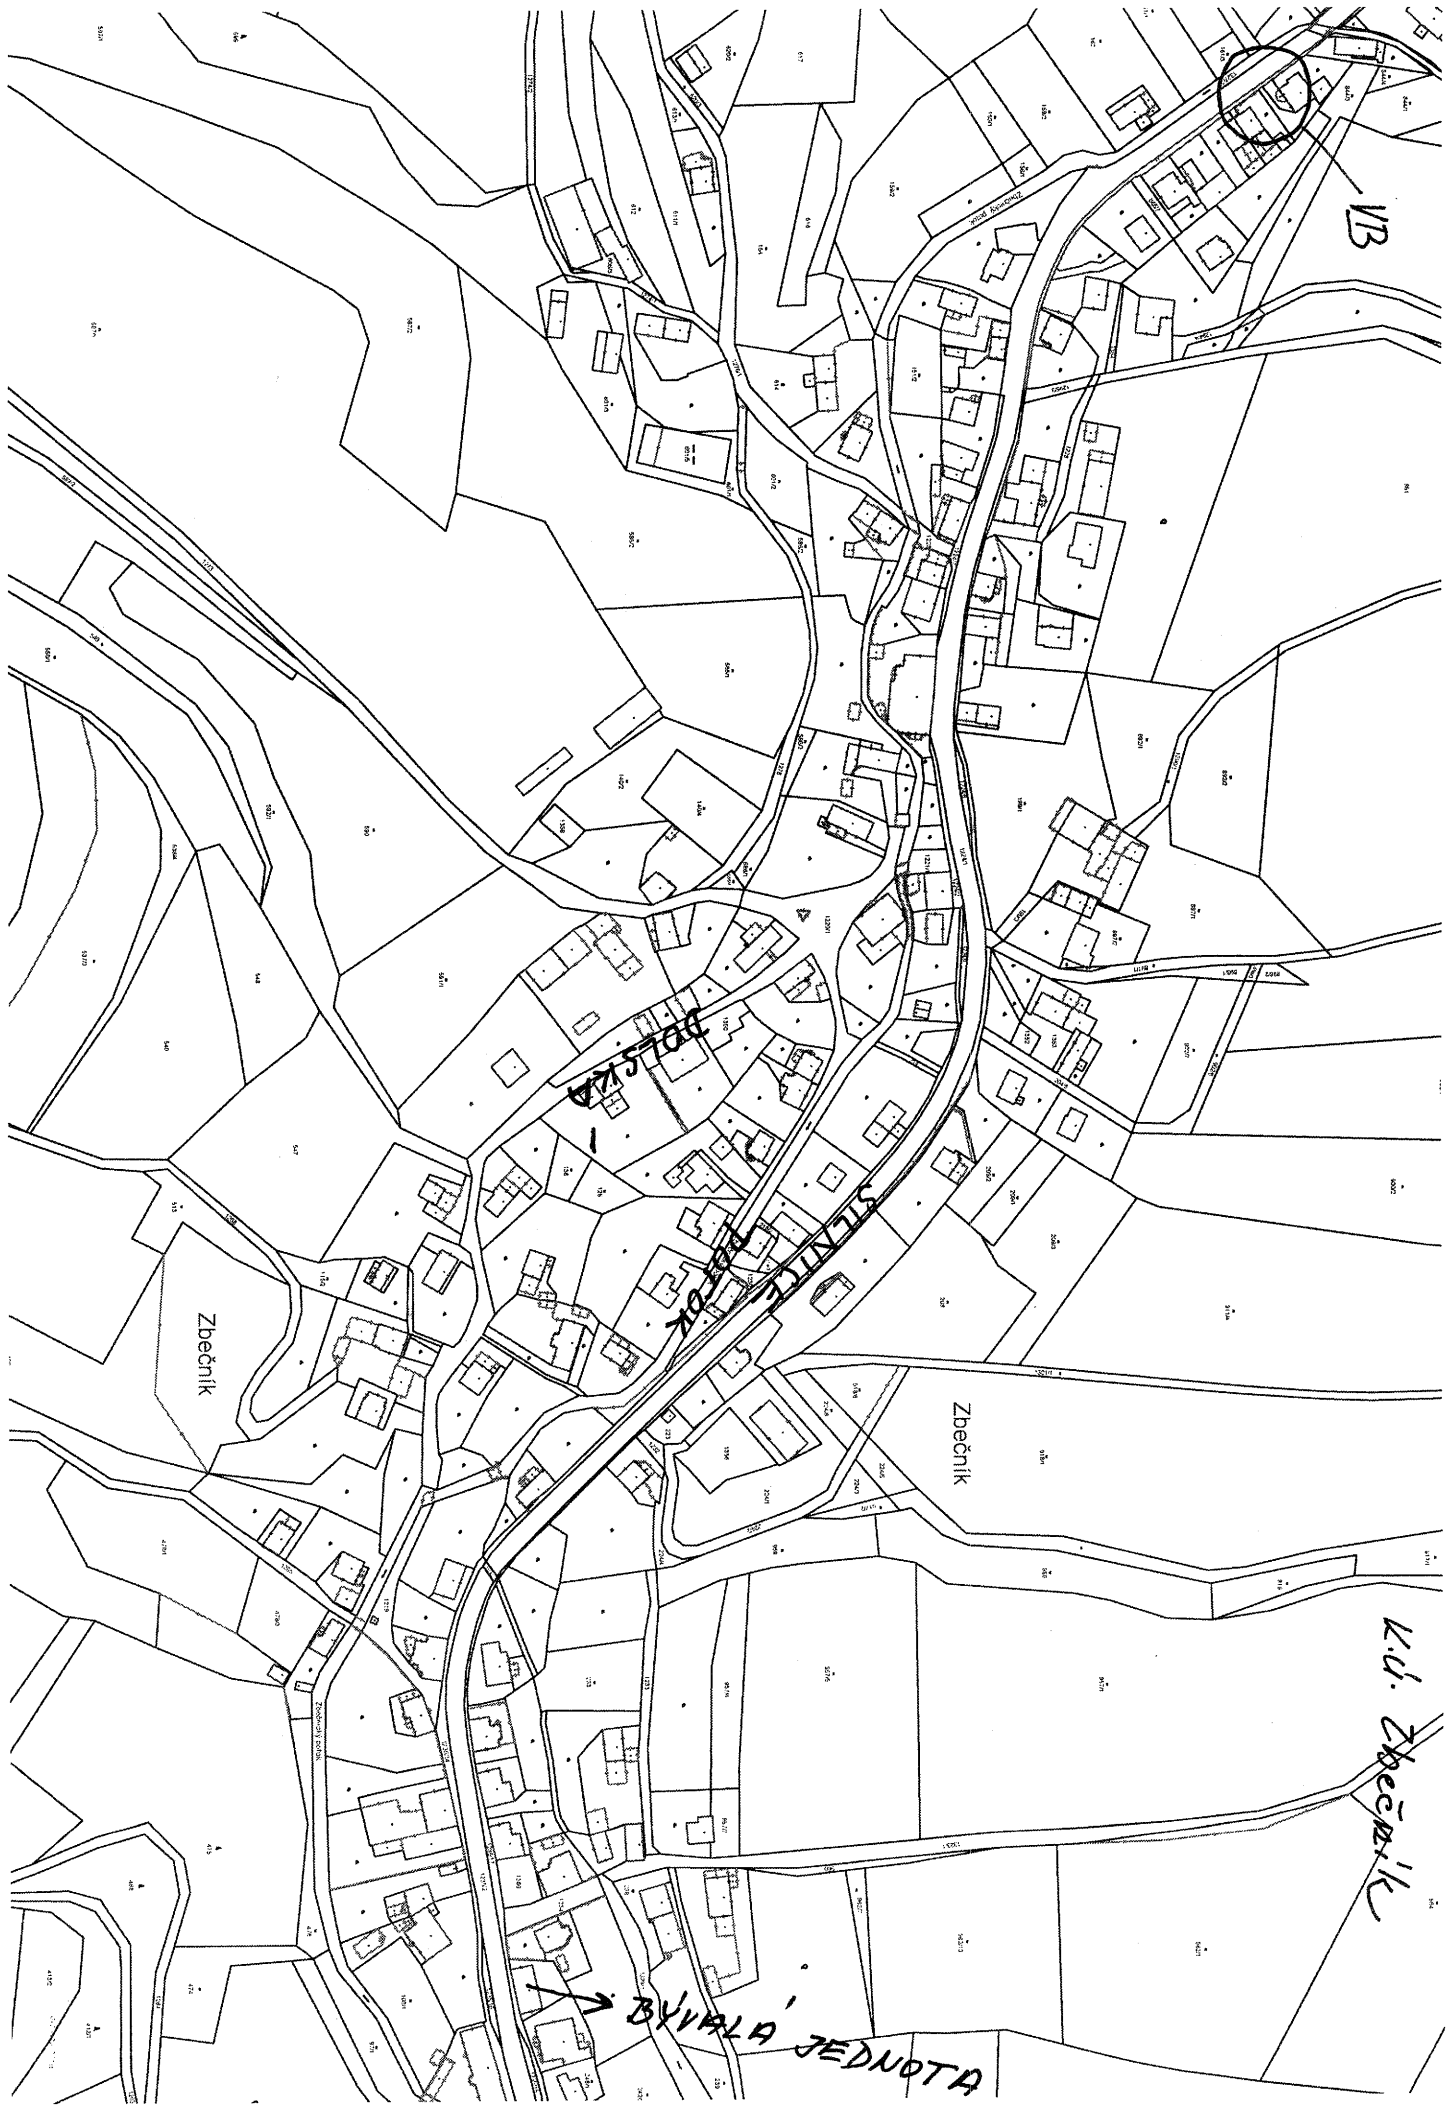

V.B.

DOLSKÁ



STENICE

Zbečnik

Zbečnik

K.Ú. Zbečnik

BÝVALÁ JEDNOTA

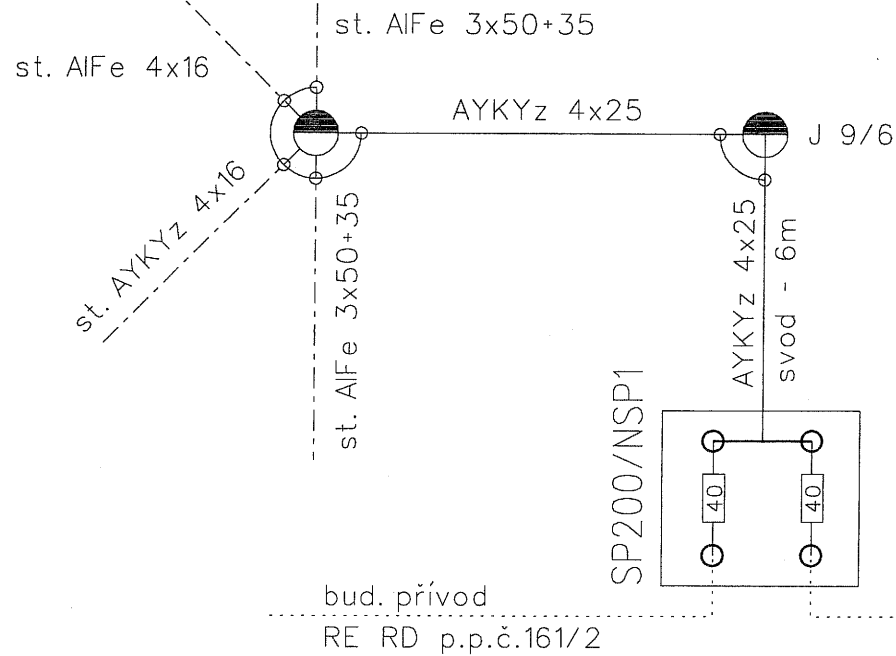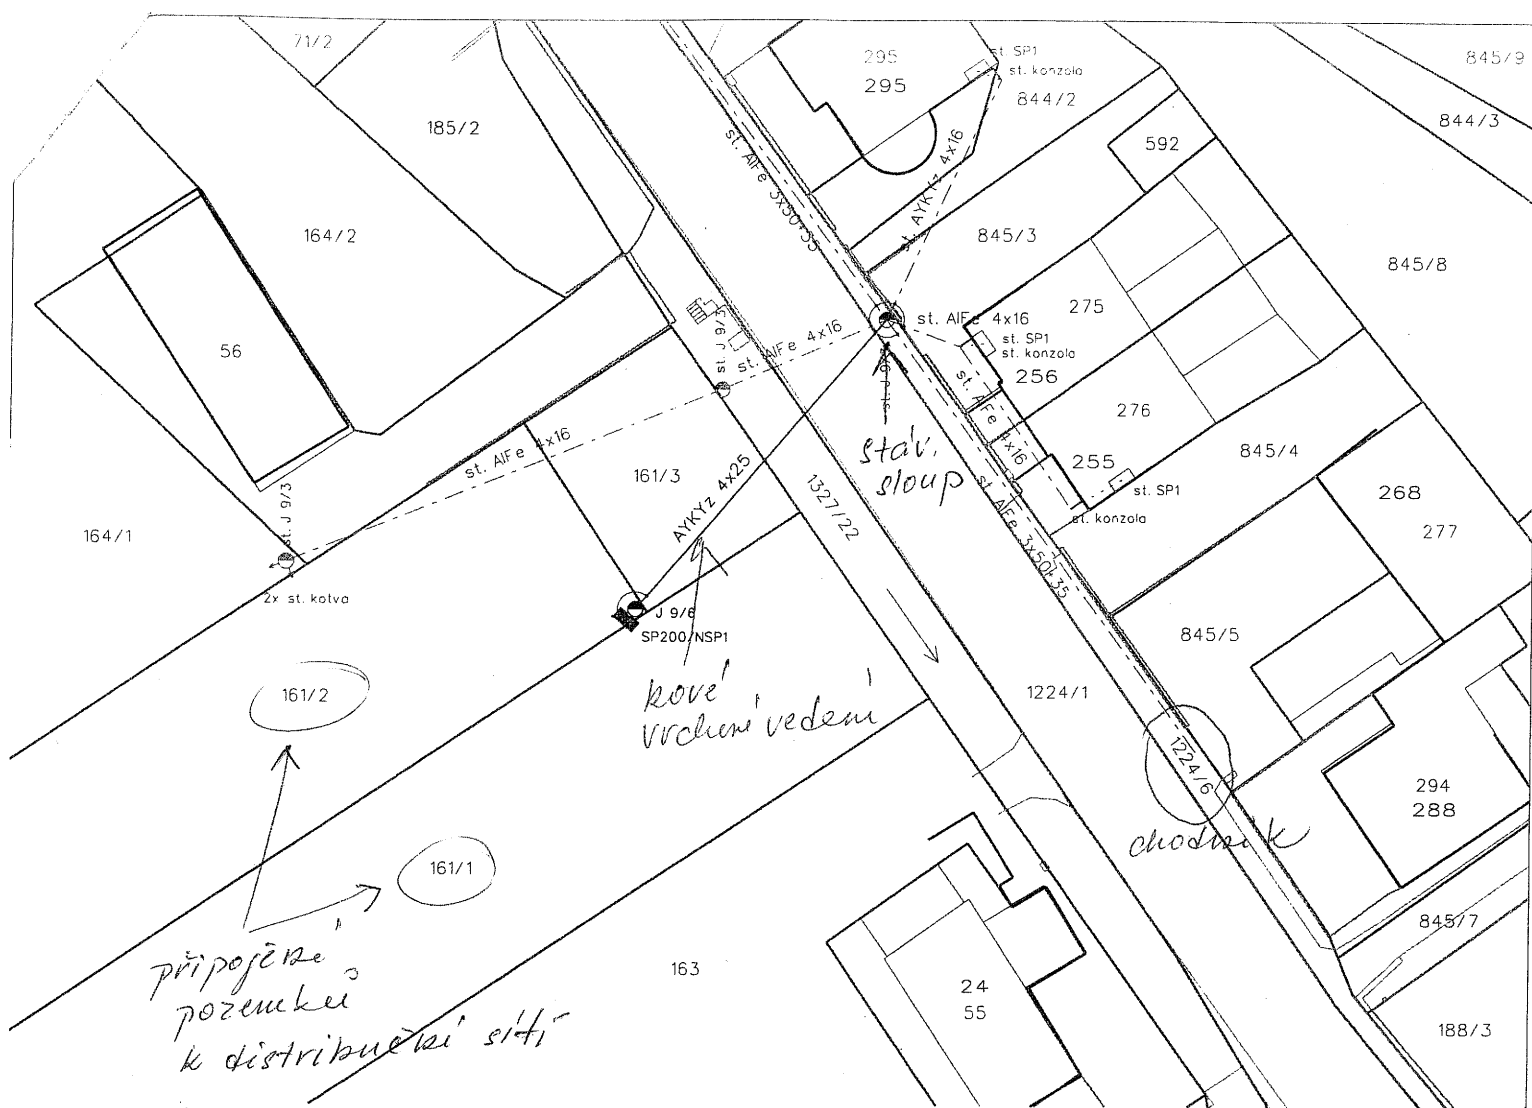

LEGENDA:

- nové venkovní vedení NN AYKYz 4x25
- nová přípojková skříň NN
- stávající přípojková skříň NN
- nový podpěrný bod NN
- ⊙ stávající podpěrný bod NN
- - - stávající venkovní vedení NN
- ⊖ demontovaný podpěrný bod NN
- - - - demontované venkovní vedení NN

Navrhl:	Kreslil:	Kontroloval:	TARPA, s.r.o. Kydliňovská 1300, Hradec Králové, 500 02 ICO: 25970763	
Jindřich Šimek	Jindřich Šimek		Investor:	ČEZ Distribuce a.s., Teplická 874/8, 405 02 Děčín 4
Stavba:			Oddělení:	projekce
			Datum:	Leden 2011
			Stupeň dok.:	realizační projekt
Hronov, Zbečnick, p.č. 161/1,2 - wNN			Stavba č.:	IV-12-2006894
Název výkresu			Měřítko:	
Polohopisný plán			1:500	