KOORDINAČNÍ SITUACE KM 4.800 - 5.320 1:500

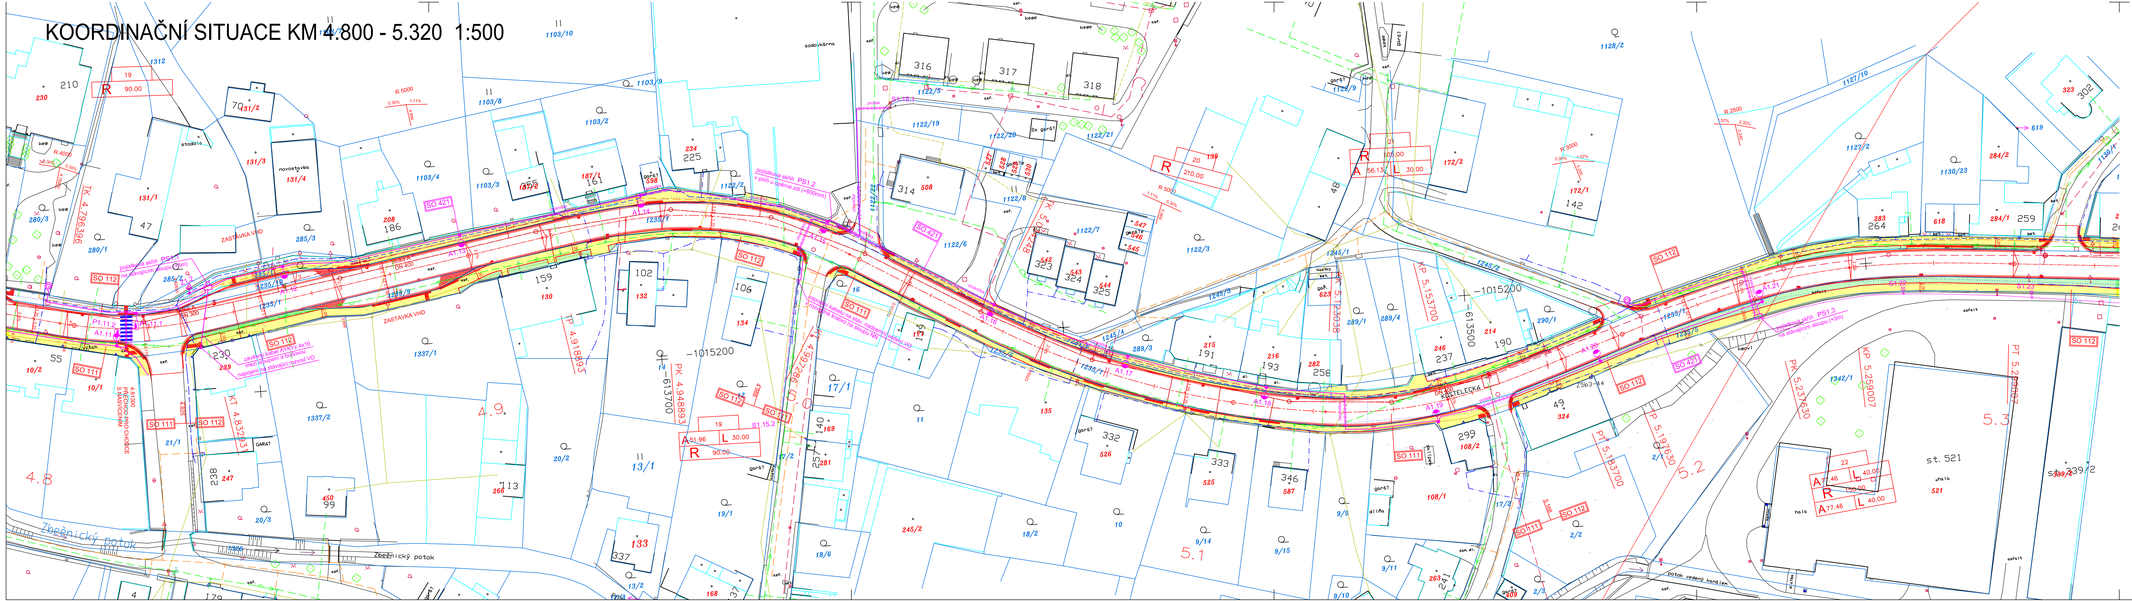

LEGENDA

STÁVAJÍCÍ SÍTĚ

- STL PLYNOVOD
- SDĚLOVACÍ KABELY OPTICKÉ ZAMĚŘENÉ
- SDĚLOVACÍ KABELY METALICKÉ ZAMĚŘENÍ
- SDĚLOVACÍ KABELY METALICKÉ NEZAMĚŘENÉ
- SDĚLOVACÍ KABELY O2
- VODOVOD
- KANALIZACE
- NADZEMNÍ VEDENÍ NN
- NADZEMNÍ VEDENÍ VN
- KABELY NN
- KABELY VN
- SPOJ. KABEL ČD
- OVLÁDACÍ KABEL ČD

NOVÉ SÍTĚ

- JEDNOTNÁ KANALIZACE STAVBA MÍSTO HRONOV A STAVBA VaK NÁCHOD
- SO 421 - KABEL VO
- SLOUP VO
- SLOUP NASVÍCENÍ
- KATASTRÁLNÍ HRANICE
- PARCELNÍ HRANICE KN
- 201/1 PARCELNÍ ČÍSLO KN
- 201/1 STAVEBNÍ PARCELA KN
- ŽIVIČNÝ CHODNÍK
- ZELENÝ PÁS

INŽENÝRSKÉ SÍTĚ JSOU ZAKRESLENY INFORMATIVNĚ DLE DOKUMENTACE JEDNOTLIVÝCH SPRÁVCŮ SÍTÍ. PŘED ZAHÁJENÍM STAVEBNÍCH PRACÍ MUSÍ BÝT PROVEDENO JEJICH VYTÝČENÍ !!

SOUŘADNICOVÝ SYSTÉM: JTSK
VÝŠKOVÝ SYSTÉM: Bpv

VYPRACOVAL :	ZODP. PROJEKTANT :	KONTROLOVAL :	ZAKÁZKOVÉ ČÍSLO :	**S.T.R.A.D.A HK spol. s r.o.**
ING.A.DEJMEK	ING.A.DEJMEK	ING. R. ŠKRABA	1313	PROJEKCE DOPRAVNÍCH STAVEB HRADEC KRÁLOVÉ

OBEC : HRONOV	OKRES : NÁCHOD	FORMÁT :	6A4
INVESTOR : MĚSTO HRONOV		DATUM :	9 / 2013
AKCE : ZBEČNÍK - HRONOV - CHODNÍKY		ÚČEL :	DSP-IZS
		MĚŘÍTKO :	1:500
OBJEKT : SOUHRNNÉ ŘEŠENÍ STAVBY		ČÍS. OBJEKTU : B.	SOUPRAVA :
PŘÍLOHA : KOORDINAČNÍ SITUACE KM 4.800 - 5.320		ČÍS. PŘÍLOHY : B.2.6	