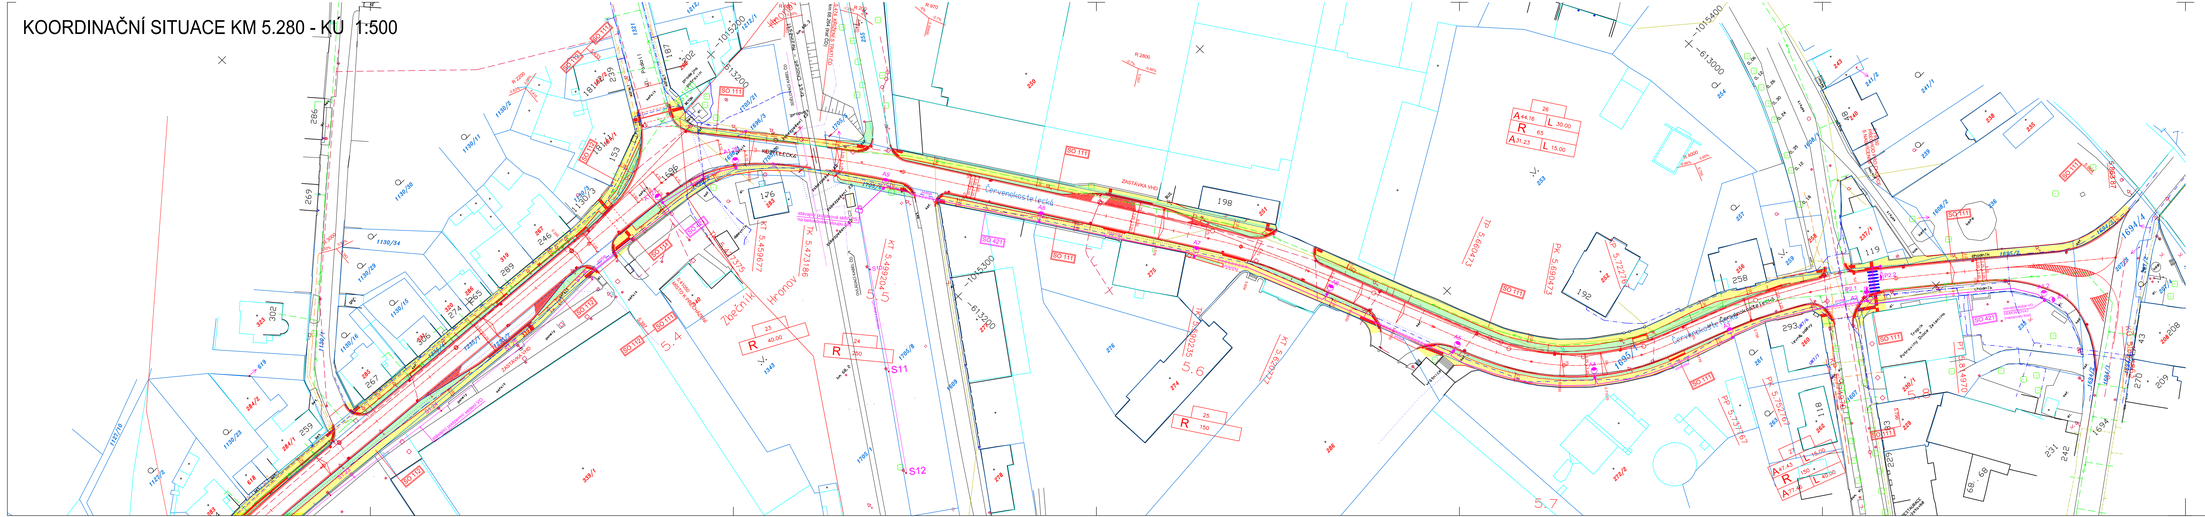KOORDINAČNÍ SITUACE KM 5.280 - KÚ 1:500